

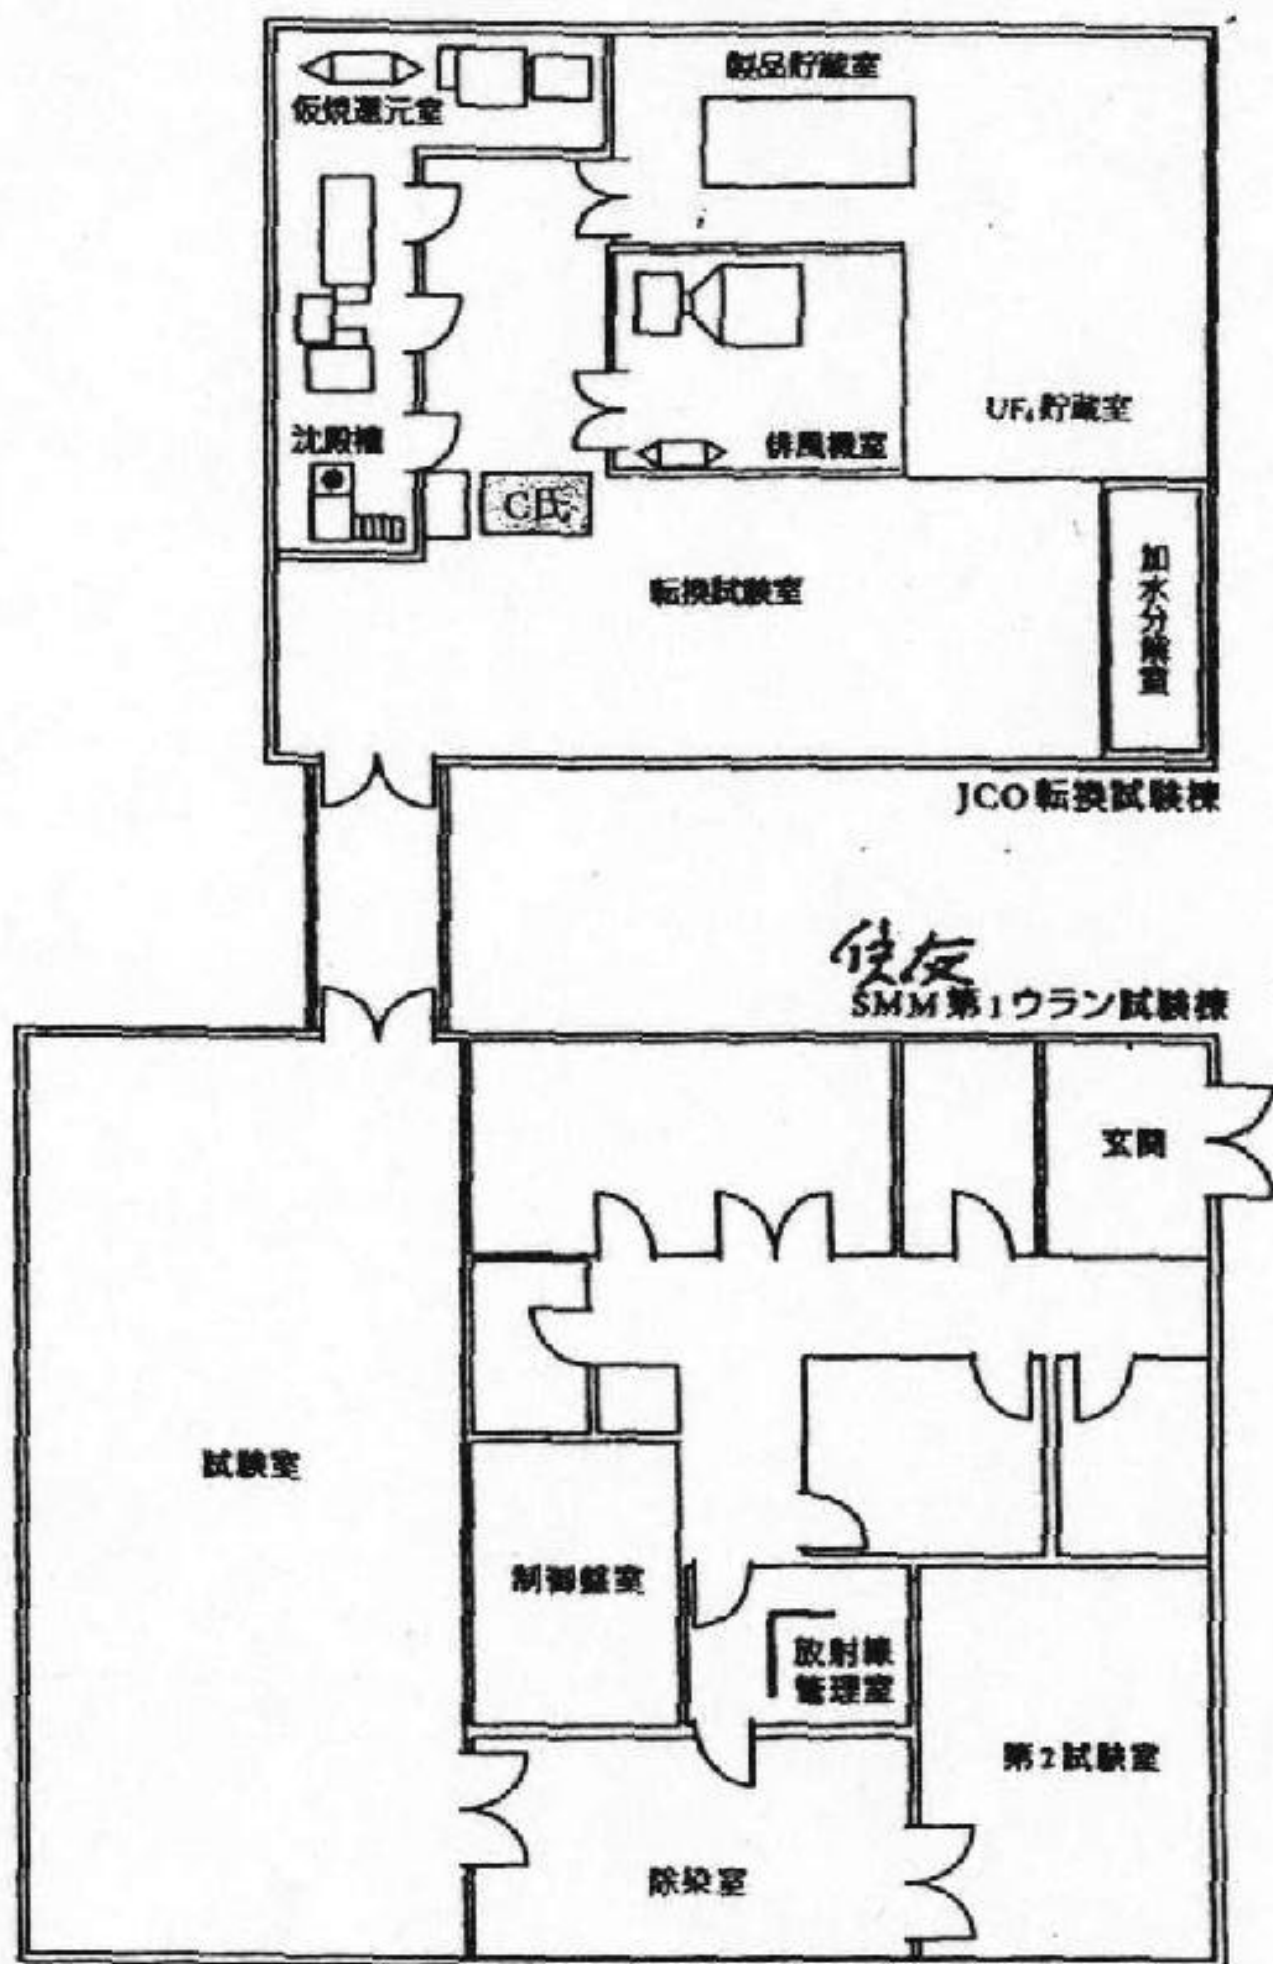


図3 作業場所の概況